


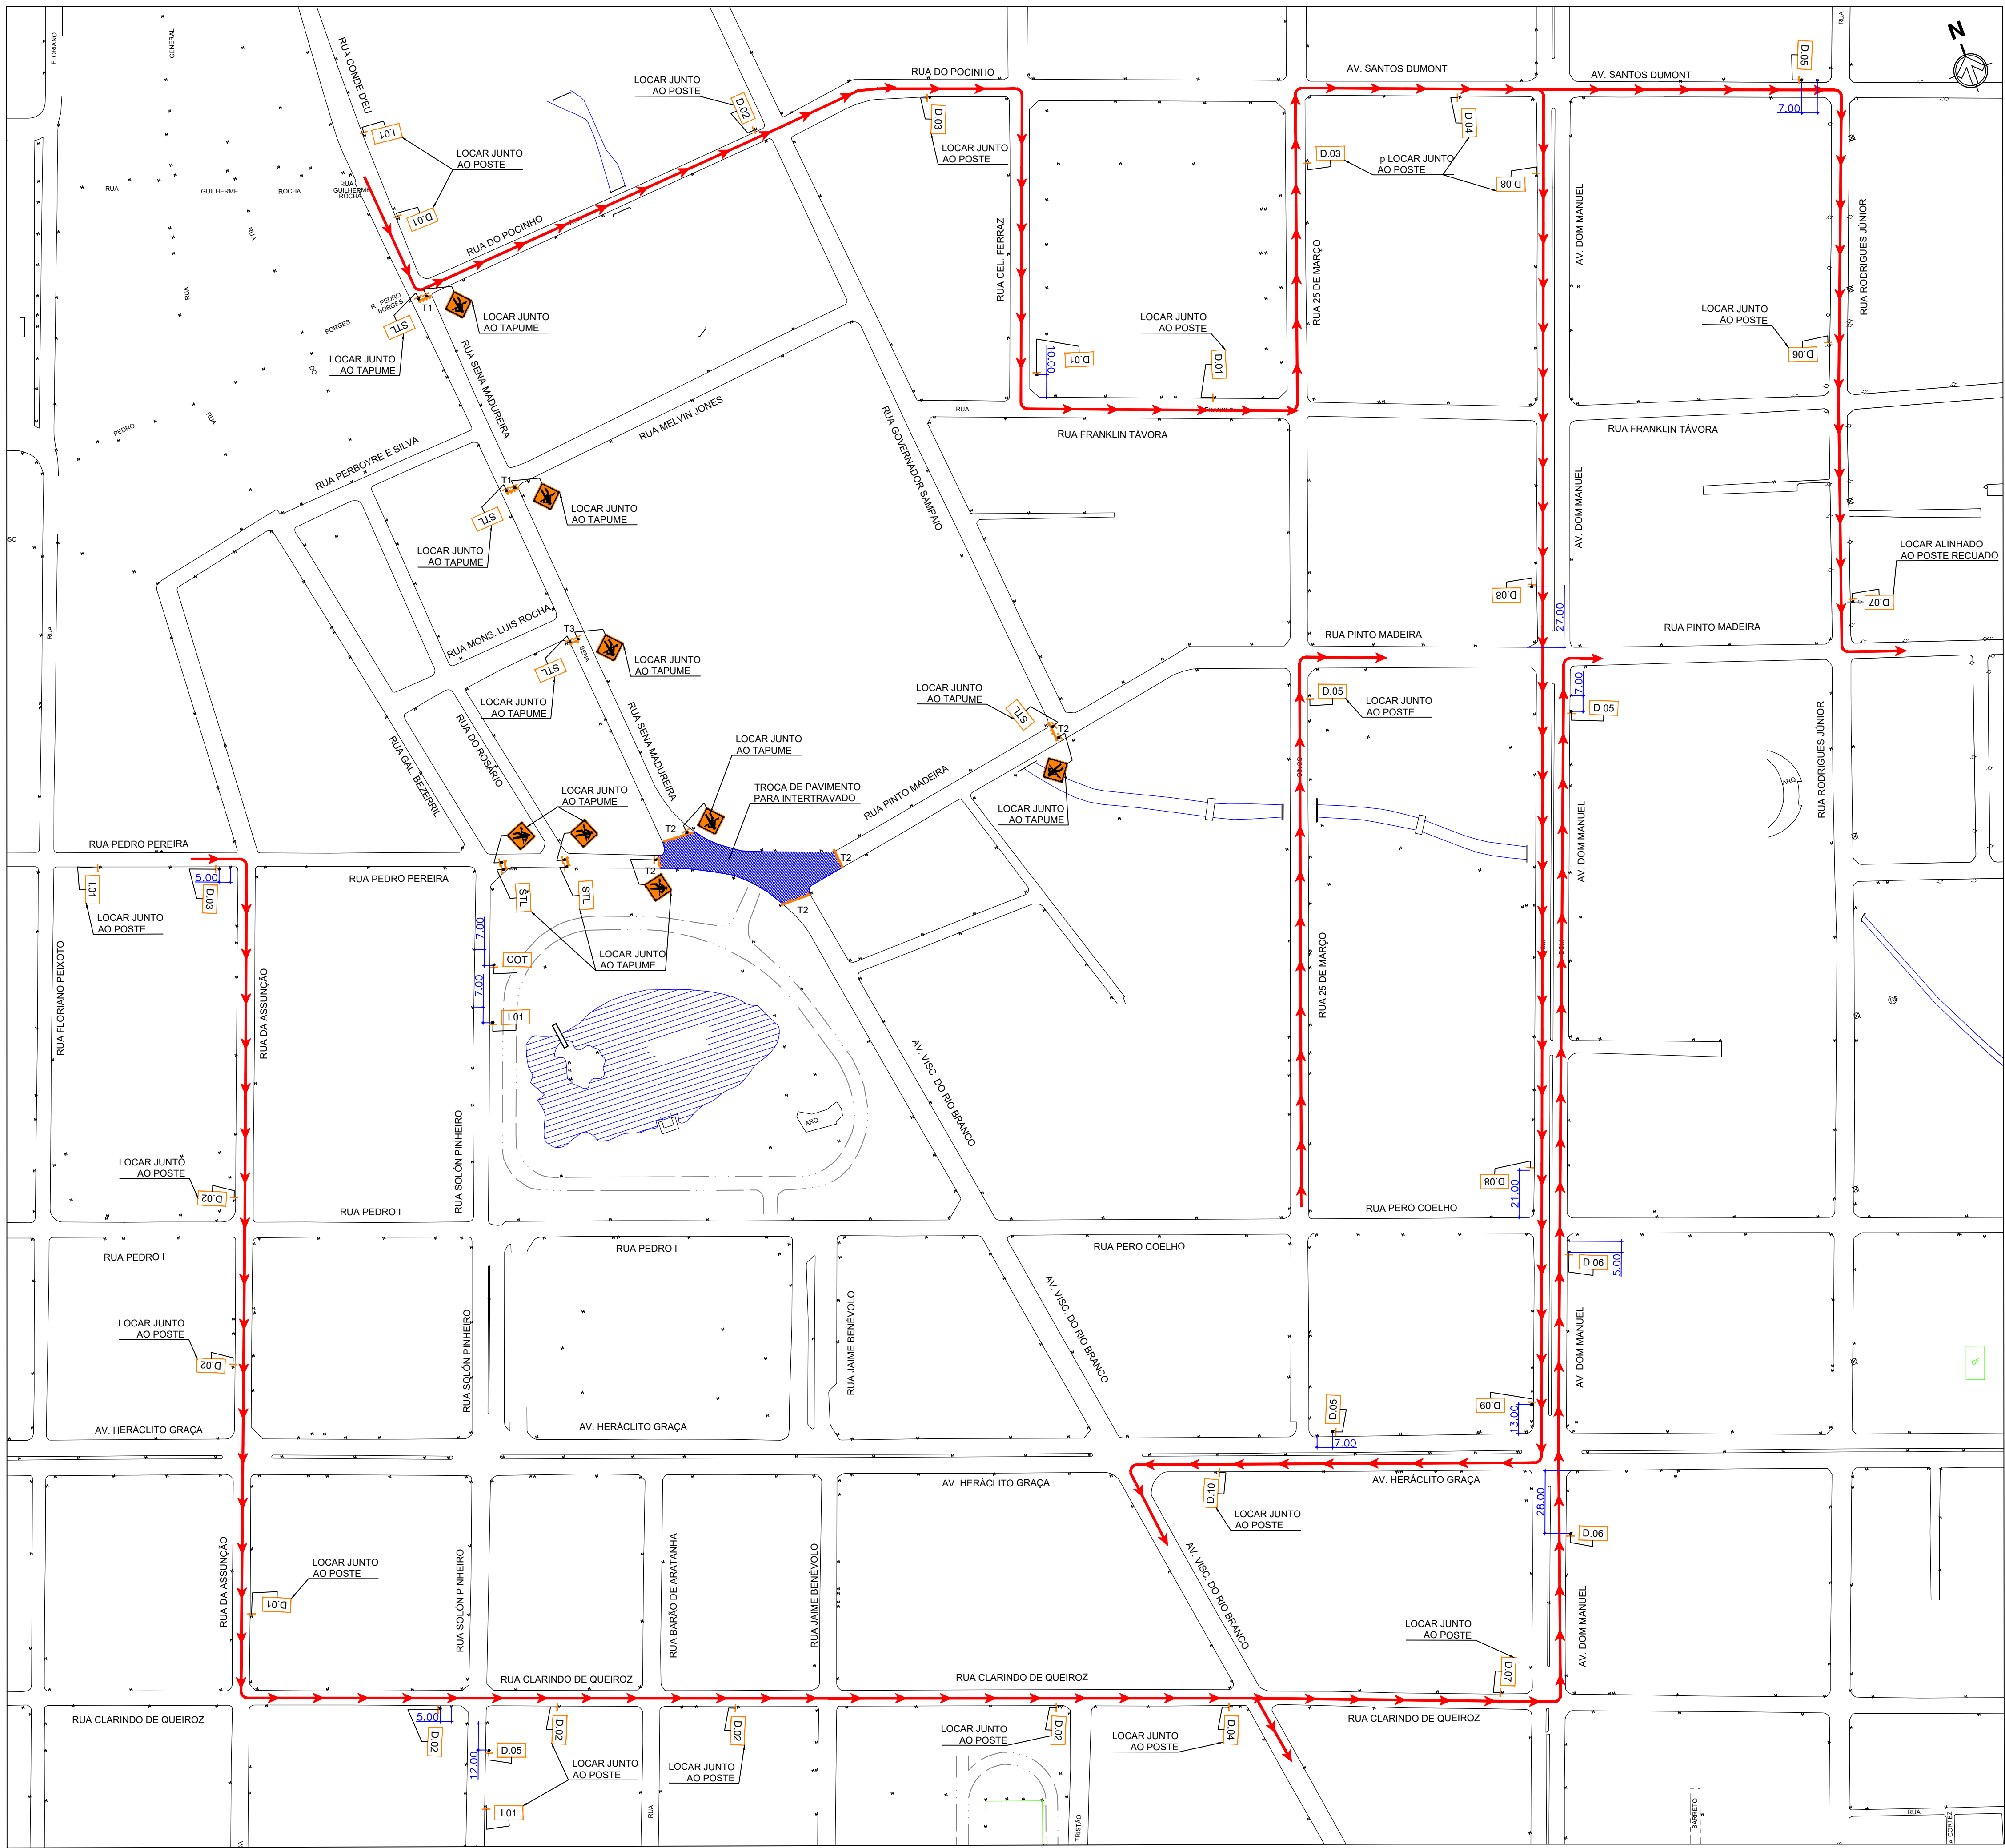

CÓDIGO	PLACA	QUANT.	CÓDIGO	PLACA	QUANT.
COT		-	D.06		-
OA24		-	D.07		-
STL		-	D.08		-
D.01		-	D.09		-
D.02		-	D.10		-
D.03		-	I.01		-
D.04		-			-
D.05		-			-

TAPUMES

TAPUME TIPO "1" - FOLHA DE AÇO OU ZINCO

TAPUME TIPO "2" - FOLHA DE AÇO OU ZINCO

LEGENDA

- ÁREA INTERDITA (EM SERVIÇO)
- SINALIZAÇÃO E SUPORTE
- TELA TAPUME
- TAPUME ILUMINADO
- PLACA DE OBRAS A IMPLANTAR
- POSTE EXISTENTE

POSICIONAMENTO E DIMENSÕES DA PLACA

POSICIONAMENTO DA PLACA NO PASEIO

OBSERVAÇÕES:

- AS COTAS CONTIDAS NESTE PROJETO SÃO DE RESPONSABILIDADE DO PROJETISTA;
- SINALIZAR RIGOROSAMENTE DE ACORDO COM O PROJETO;
- PROVEDENCIAR ILUMINAÇÃO NOTURNA ADEQUADA;
- GARANTIR O ACESSO LOCAL AOS MORADORES DO TRECHO INTERDITADO;
- AVISAR A COMUNIDADE COM 48 HORAS DE ANTECEDÊNCIA, SOBRE A INTERDIÇÃO DO TRECHO DA VIA;



Prefeitura de Fortaleza
Secretaria de Conservação e Serviços Públicos

LOCAL: BAIRRO CENTRO
CRUZAMENTO ENTRE RUA PINTO MADEIRA X RUA SENA MADUREIRA

DESCRIÇÃO: PROJETO DE SINALIZAÇÃO DE OBRA

DATA: 20/JANEIRO/2025

SECRETÁRIO: JOSÉ ABREU MACHADO

SECRETÁRIO EXECUTIVO: -

TÉCNICO RESPONSÁVEL: PAULO BRUNO

DESENHISTA: PAULO BRUNO

ESCALA: 1/1500

FORMATO: A1

PRANCHAS: 01/01